

ΕΦΗΜΕΡΙΣ ΤΗΣ ΚΥΒΕΡΝΗΣΕΩΣ
ΤΗΣ ΕΛΛΗΝΙΚΗΣ ΔΗΜΟΚΡΑΤΙΑΣ

ΑΘΗΝΑ 21 ΣΕΠΤΕΜΒΡΙΟΥ 1992	ΤΕΥΧΟΣ ΤΕΤΑΡΤΟ	ΑΡΙΘΜΟΣ ΦΥΛΛΟΥ 936

ΠΟΛΕΟΔΟΜΙΑ

ΔΙΑΤΑΓΜΑΤΑ

Τροποποίηση του εγκεκριμένου ρυμοτομικού σχεδίου του Δήμου Τήνου (Ν. Κυκλάδων) και επιβολή προκηπίων.

**Ο ΠΡΟΕΔΡΟΣ
ΤΗΣ ΕΛΛΗΝΙΚΗΣ ΔΗΜΟΚΡΑΤΙΑΣ**

Έχοντας υπόψη:

1. Τις διατάξεις των άρθρων 3, 9, 29 και 70 του Ν.Δ/τος της 17.7.1923 «περί σχεδίων πόλεων κ.λπ.» (Α' 228) όπως μεταγενέστερα τροποποιήθηκαν και συμπληρώθηκαν.

2. Τις διατάξεις της παρ. 1 (εδαφ. ιδ) του άρθρου 23 του Ν. 1558/1985 «Κυβέρνηση και Κυβερνητικά Όργανα» (Α' 137).

3. Τις διατάξεις των άρθρων 1 και 4 του Ν. 314/1968 «Περί παροχής εις τον Υπουργόν Βορείου Ελλάδος και τους Νομάρχες αρμοδιότητος επί θεμάτων εγκρίσεως, επεκτάσεως ή τροποποιήσεως σχεδίων πόλεων και κωμών» (Α' 47).

4. Την Ε.23945/4927/1968 κοινή απόφαση των Υπουργών Εσωτερικών και Δημοσίων Έργων «περί εξαιρέσεως της αρμοδιότητος του Νομάρχου δια τις περιπτώσεις εγκρίσεως, επεκτάσεως ή τροποποιήσεως σχεδίων πόλεων και κωμών εις περιοχάς ιδιαιτέρου τουριστικού ενδιαφέροντος» (Δ' 121).

5. Τις 257/1989, 361/1991 και 143/1991 γνωμοδοτήσεις του Δημοτικού Συμβουλίου Τήνου.

6. Την 490/1991 γνωμοδότηση του Κεντρικού Συμβουλίου ΧΟΠ.

7. Την 166/1992 γνωμοδότηση του Συμβουλίου της Επικρατείας, με πρόταση του Υπουργού Περιβάλλοντος, Χωροταξίας και Δημοσίων Έργων, αποφασίζουμε:

Άρθρο 1

Εγκρίνεται η τροποποίηση του εγκεκριμένου ρυμοτομικού σχεδίου του Δήμου Τήνου (Ν. Κυκλάδων), που εγκρίθηκε με το από 25.4.1989 Π.Δ/γμα «Έγκριση πολεοδομικής μελέτης τμήματος της πολεοδομικής ενότητας Χώρας Τήνου του οικισμού Τήνου του Δήμου Τήνου (Ν. Κυκλάδων) και αναθεώρηση του εγκεκριμένου ρυμοτομικού σχεδίου σε τμήμα της ίδιας πολεοδομικής ενότητας» (Δ' 342), όπως φαίνεται στα σχετικά τέσσερα (4) χρωματισμένα πρωτότυπα διαγράμματα σε κλίμακα 1:1000, που θεωρήθηκαν από τον Προϊστάμενο της Δ/νσης Τοπογραφικών Εφαρμογών με την 56705/1992 πράξη του και που αντίτυπά τους σε φωτοσμίκρυνση δημοσιεύονται με το παρόν διάταγμα.

Άρθρο 2

Στο πρόσωπο των οικοπέδων οικοδομημένων ή μη επιβάλλεται προκήπιο πλάτους τεσσάρων (4) και έξι (6) μέτρων, όπως φαίνεται στα σχετικά διαγράμματα.

Άρθρο 3

Η ισχύς του παρόντος διατάγματος αρχίζει από τη δημοσίευσή του στην Εφημερίδα της Κυβερνήσεως.

Στον Υπουργό Περιβάλλοντος, Χωροταξίας και Δημοσίων Έργων αναθέτουμε τη δημοσίευση και εκτέλεση του παρόντος διατάγματος.

Αθήνα, 25 Ιουλίου 1992

Ο ΠΡΟΕΔΡΟΣ ΤΗΣ ΔΗΜΟΚΡΑΤΙΑΣ
ΚΩΝΣΤΑΝΤΙΝΟΣ Γ. ΚΑΡΑΜΑΝΛΗΣ

Ο ΥΠΟΥΡΓΟΣ
ΠΕΡΙΒΑΛΛΟΝΤΟΣ, ΧΩΡΟΤΑΞΙΑΣ ΚΑΙ ΔΗΜ. ΕΡΓΩΝ
ΑΧΙΛΛΕΑΣ ΚΑΡΑΜΑΝΛΗΣ

ΔΙΕΥΘΥΝΣΗ ΠΟΛΕΟΔΟΜΙΑΣ

ΤΟΠΟΓΡΑΦΙΚΟ ΔΙΑΓΡΑΜΜΑ

Λ ι μ α ν ι

Θ α λ α σ σ α

Κλίμακα 1:1000

ΚΥΚΛΑΔΩΝ

ΤΟΠΟΓΡΑΦΙΚΟ ΔΙΑΓΡΑΜΜΑ

V04.14

H1

Γ. 41 Γ. 44 Γ. 43 Γ. 42 Γ. 880 Γ. 882 Γ. 881 Γ. 27 Γ. 884 Γ. 883 Γ. 28 Γ. 886 Γ. 887

Ορμος Αγκαλης

ΤΟΜΕΙΣ	I	II	III	IV
Σ. Δ	1,4	1,1	0,8	0,6

●●●●●●● όριο τομέα συντελεστή δόμησης

.... Όριο προτεινομένων για ένταξη παραδοσιακών οικισμών

ΤΟΜΕΙΣ / Όροι δόμησης	I	II	III	IV
ΣΥΣΤΗΜΑ				
Π.Κ (%)	70	70	60	40
ΑΡΤΙΟΤΗΤΑ ΠΑΡΕΚΚΛΙΣΗ				
Μ.Υ (μέτρα)	Hμ 10,50 / Hφ 7,50m			
Αρ. ορόφων				

Γ. 56705/92

"Τροποποίηση του εγκεκριμένου ρυμοτομικού σχεδίου του Δήμου Τήνου (Ν. Κυκλάδων) και επιβολή προκηπίων"

1 Ιουλίου 1992

Δ/ντής

Γερ. Αποστολάτος

ΠΟΛΕΟΔΟΜΙΚΗ ΜΕΛΕΤΗ - ΑΝΑΘΕΩΡΗΣΗ ΕΠΕΚΤΑΣΗ

ΚΕΝΤΡΟΝ ΦΧ 1:100.000 φ. 37° 45' λ. 1° 15' ΑΠ' ΑΘΗΝΑ	ΗΜΕΡΟΜΗΝΙΑ ΦΩΤΟΛΗΨΙΑΣ	ΟΜΑΔΑ ΜΕΛΕΤΗΣ

ΔΙΑΝΟΜΗ ΠΙΝΑΚΙΔΩΝ

ΧΑΡΤΗΣ

III. 2.1

ΚΛΙΜΑΚΑ ... ΧΩΡΑ ΤΗΝΟΥ

Κλίμακα 1:1000

ΝΟΜΟΣ


H2
II
H1
ΝΟΜΟΣ
49
ΚΥΚΛΑΔΩΝ
ΔΗΜΟΣ
806
ΤΗΝΟΥ

ΤΟΠΟΓΡΑΦΙΚΟ ΔΙΑΓΡΑΜΜΑ

Η

Η

Γ. 56705/92
Τροποποίηση του εγκεκριμένου ρυμοτομικού σχεδίου του Δήμου Τήνου (Ν. Κυκλάδων) και επιβολή προσωπίου

1 Ιουλίου 1992
Δ/ντης
Γερ. Αποστολάτος

ΠΟΛΕΟΔΟΜΙΚΗ ΜΕΛΕΤΗ - ΑΝΑΘΕΩΡΗΣΗ ΕΠΕΚΤΑΣΗ



ΜΑΙΟΣ 1984

ΝΟΜΟΣ ΚΥΚΛΑΔΩΝ

ΤΗΝΟΣ

ΤΟΠΟΓΡΑΦΙΚΟ ΔΙΑΓΡΑΜΜΑ

III

IV

H2

θαλασσα

θαλασσα

ΝΟΜΟΣ ΚΥΚΛΑΔΩΝ

ΤΗΝΟΥ

ΤΟΠΟΓΡΑΦΙΚΟ ΔΙΑΓΡΑΜΜΑ

Γ. 56705/92
Τροποποίηση του εγκεκριμένου ρυμοτομικού σχεδίου του Δήμου Τήνου (Ν. Κυκλάδων) και επιβολή προκηπίου.

1 Ιουλίου 1992
Δ/ντής

ΓΕΡ. ΑΠΟΣΤΟΛΑΤΟΣ

ΤΟΜΕΙΣ	I	II	III	IV
Σ.Δ	1,4	1,3	0,8	0,6

ΤΟΜΕΙΣ / ΟΡΟΙ ΔΟΜΗΣΗΣ	I	II	III	IV
ΣΥΣΤΗΜΑ				
π.κ (%)	70	70	60	40
ΑΡΤΙΟΤΗΤΑ ΠΑΡΕΚΚΛΙΣΗ				
Μ.Υ (μέτρα)				
Αρ. ΟΡΟΦΩΝ	H_2=10,50 / H_1=7.50			

ΠΟΛΕΟΔΟΜΙΚΗ ΜΕΛΕΤΗ- ΑΝΑΘΕΩΡΗΣΗ ΕΠΕΚΤΑΣΗ

ΚΕΝΤΡΟΝ ΦΧ 1:100.000
φ = 37° 45'
λ = 1° 15' ΑΠ' ΑΘΗΝΑ

ΗΜΕΡΟΜΗΝΙΑ ΦΩΤΟΛΗΨΙΑΣ

ΟΜΑΔΑ ΜΕΛΕΤΗΣ

ΔΙΑΝΟΜΗ ΠΙΝΑΚΙΔΩΝ

ΧΑΡΤΗΣ
III. 2. 1

ΚΛΙΜΑΚΑ 1:1.000

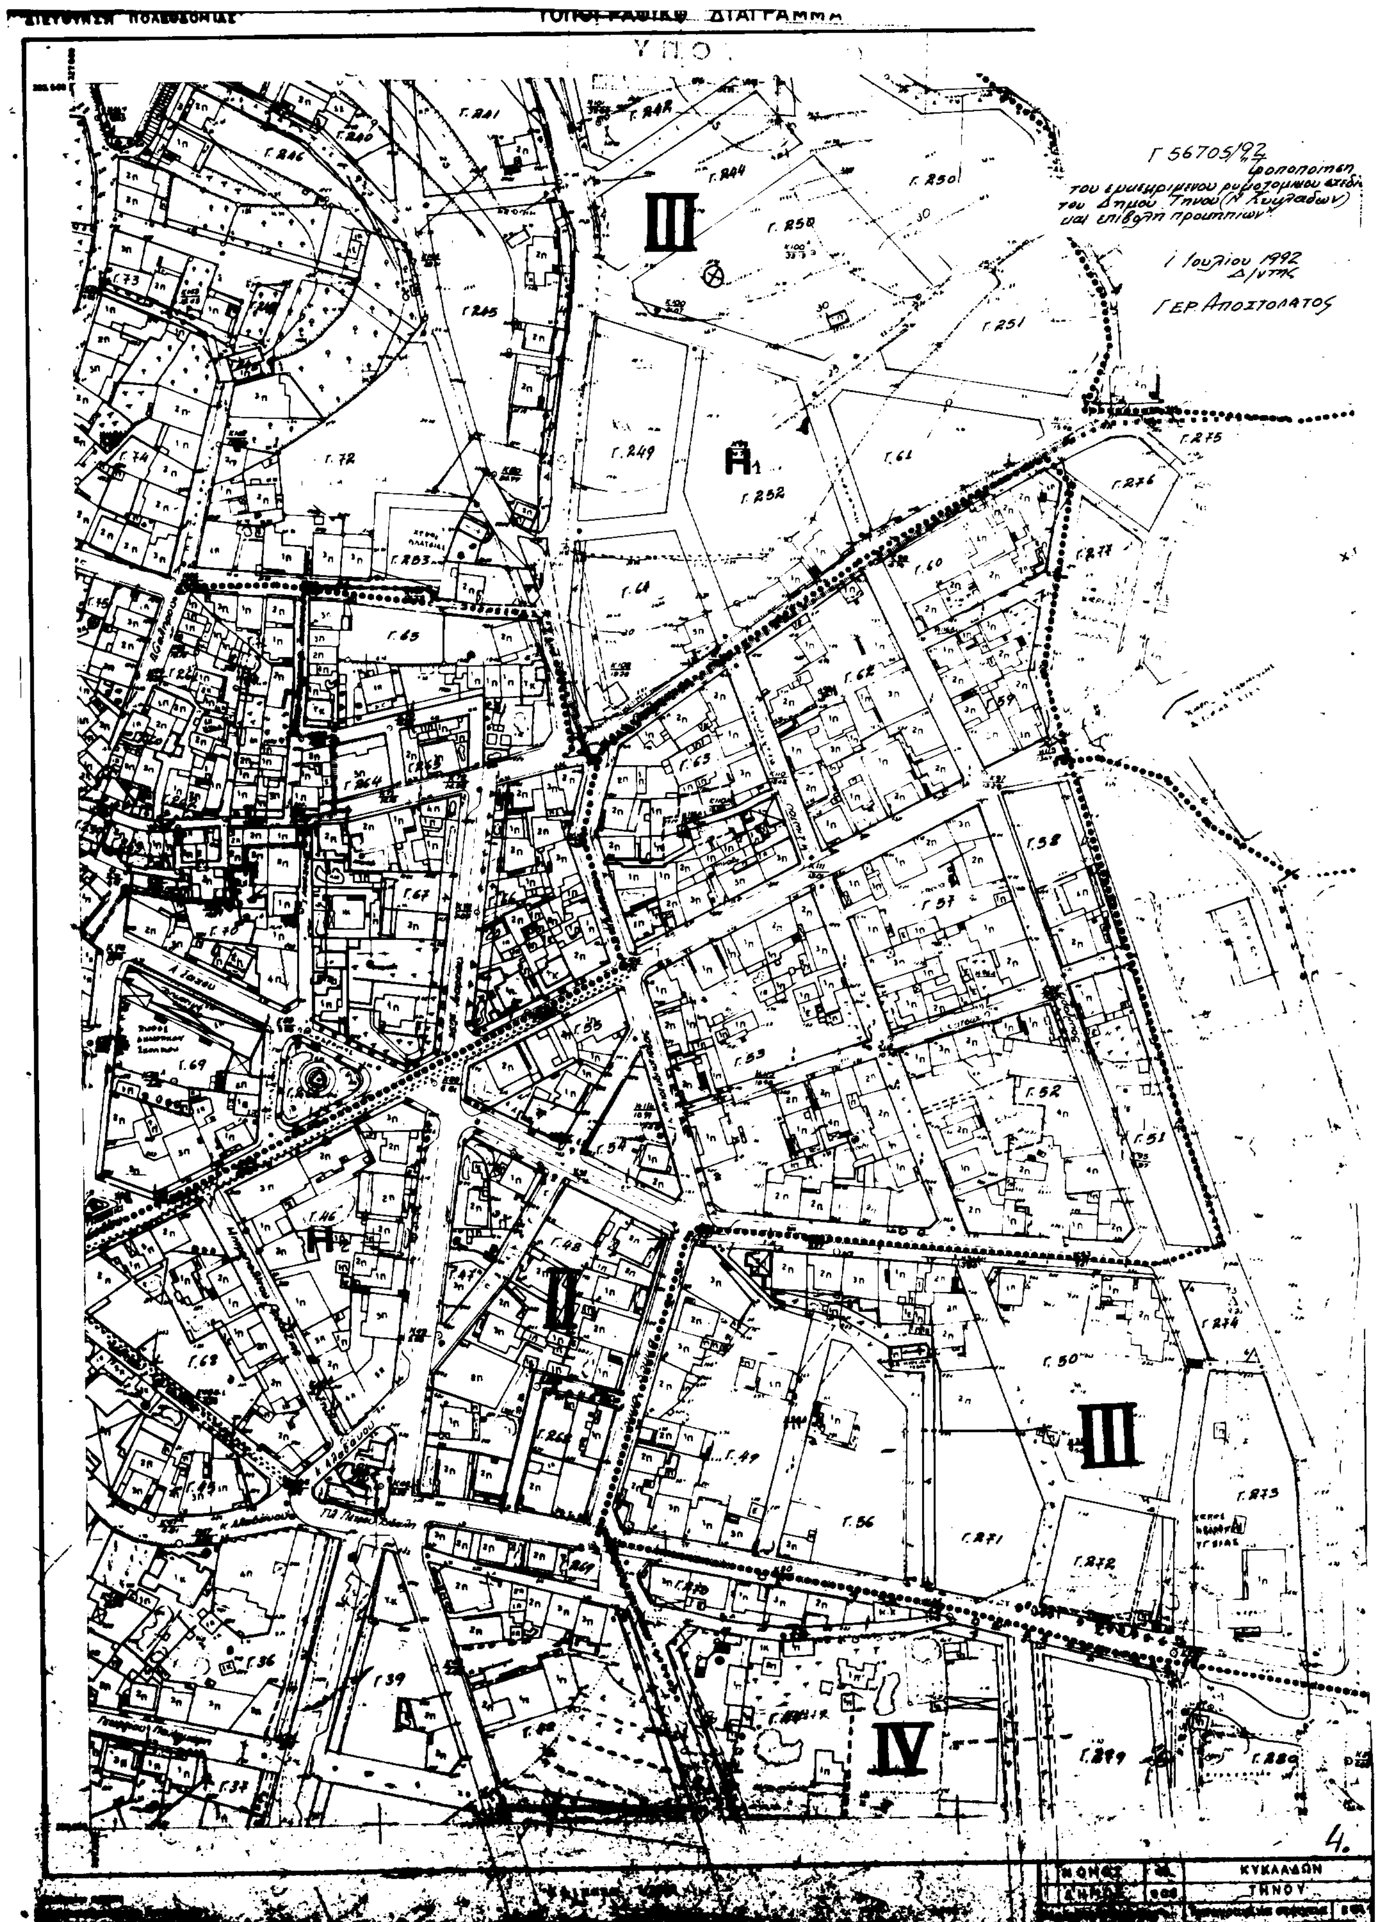
Γ.203 Γ.204 Γ.205 Γ.206 Γ.207 Γ.208 Γ.209 Γ.210 Γ.211 Γ.169 Γ.165 Γ.164 Γ.168 Γ.166 Γ.162 Γ.167 Γ.161 Γ.160 Γ.158 Γ.157 Γ.156 Γ.159

H1 II

Πλατεία Ευαγγελιστρίας

Κλίμαξ 1:1000

ΝΟΜΟΣ ΚΥΚΛΑΔΩΝ
ΔΗΜΟΣ ΤΗΝΟΥ


ΔΙΕΥΘΥΝΣΗ ΠΟΛΕΟΔΟΜΙΑΣ
ΤΟΠΟΓΡΑΦΙΚΟ ΔΙΑΓΡΑΜΜΑ
Γ 56705/92
τροποποίηση
του εγκεκριμένου ρυμοτομικού σχεδίου
του Δήμου Τήνου (Ν. Κυκλάδων)
και επιβολή προυποθέσεων.
1 Ιουλίου 1992
Δ/ντής
ΓΕΡ. ΑΠΟΣΤΟΛΑΤΟΣ
III
Α1
ΙΙ
III
IV
4.
ΚΥΚΛΑΔΩΝ
ΤΗΝΟΥ